



P.O. VITTORIO EMANUELE
PADIGLIONE S.MARCO (CORPO I)
PIANO SEMINTERRATO

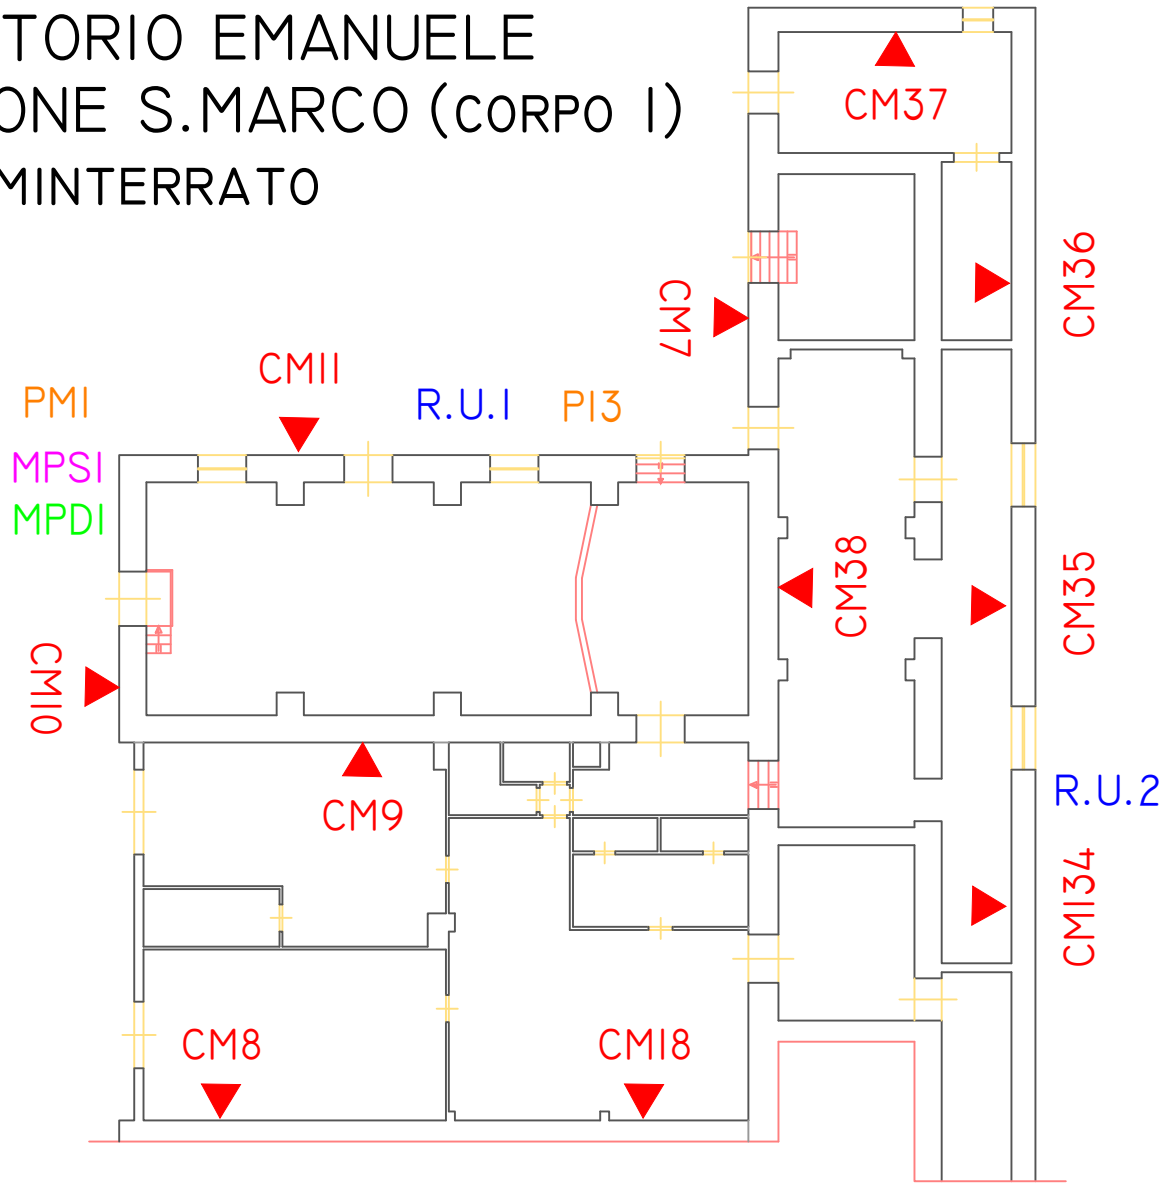


P.O. VITTORIO EMANUELE
PADIGLIONE S.MARCO (CORPO I)
PIANO TERRA

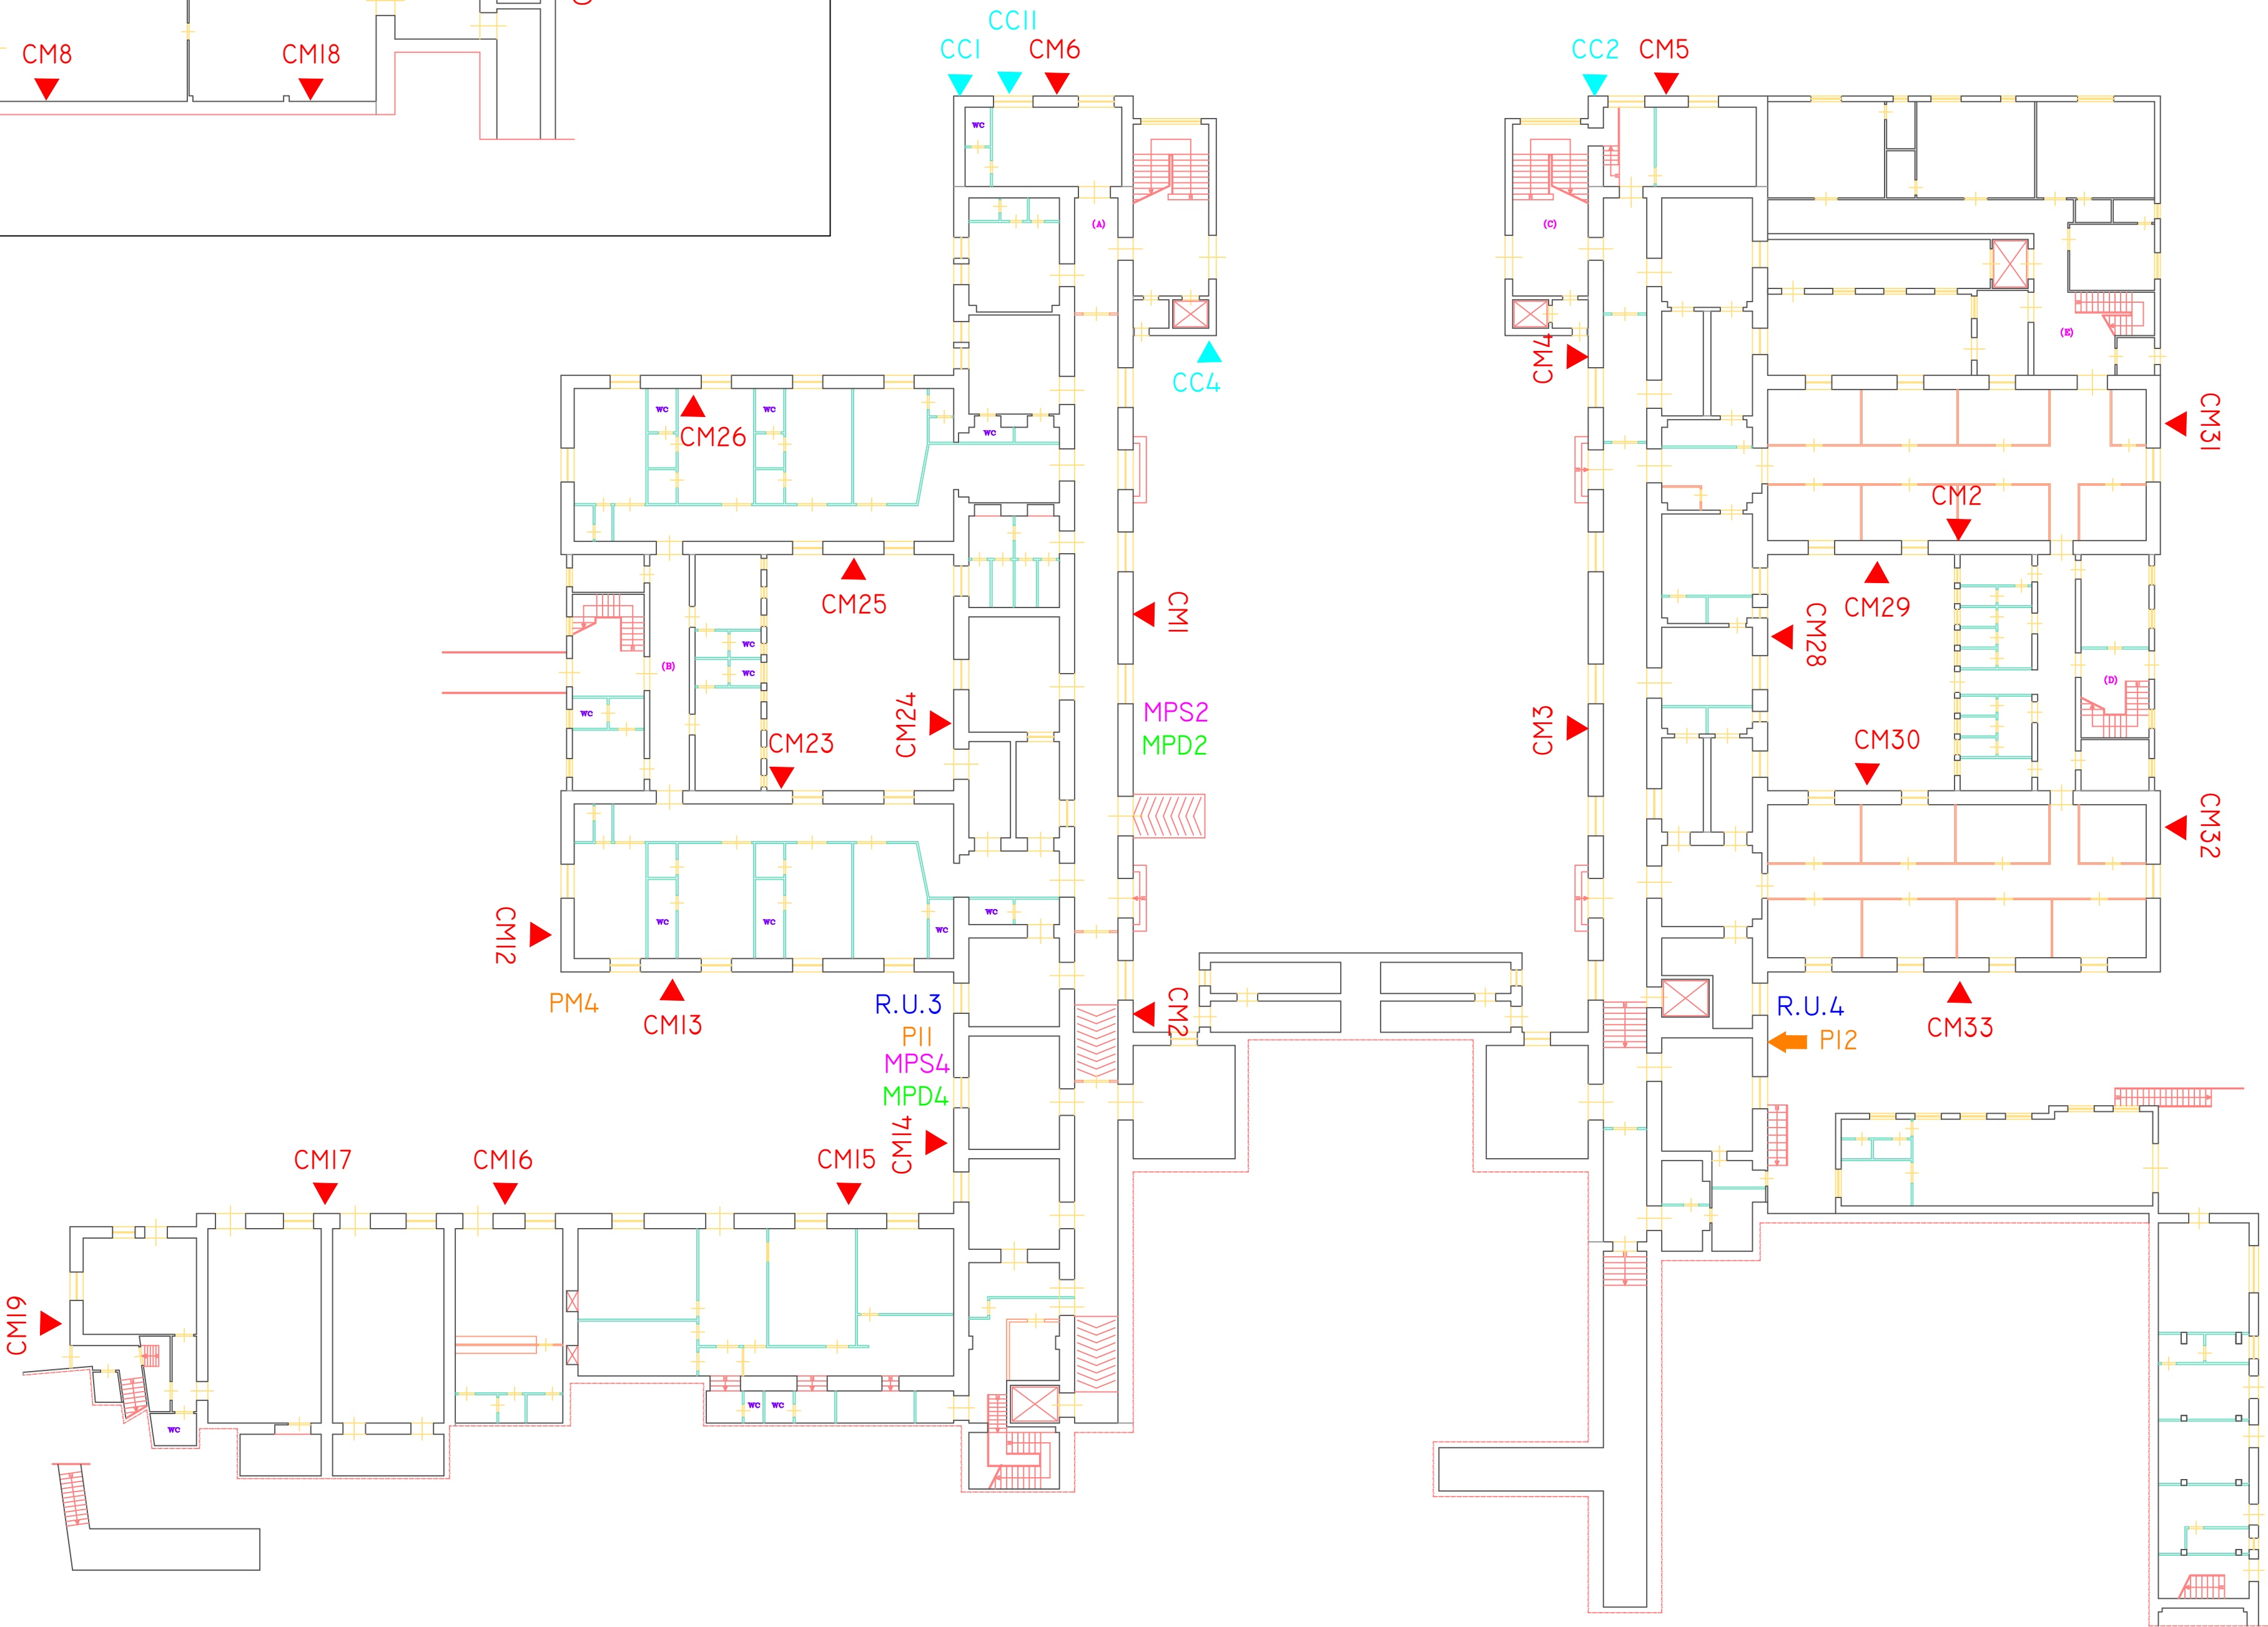

INDAGINI STRUTTURALI E MATERICHE
LEGENDA

- CM CAROTAGGI SU MURATURA
- CC CAROTAGGI SU CLS
- PCS PROVA DI CARICO SU SOLAIO
- MPS MARTINETTI PIATTI SINGOLI
- MPD MARTINETTI PIATTI DOPPI
- PI PROVA DI INIETTABILITA'
- PL PRELIEVO LAPIDEO
- PM PRELIEVO MALTA

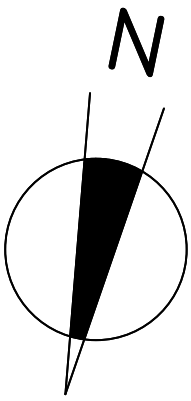

SCALA 1:500

LATO VIA PLEBISCITO